PROFIL WODOCIĄGU

1:100 / 1000

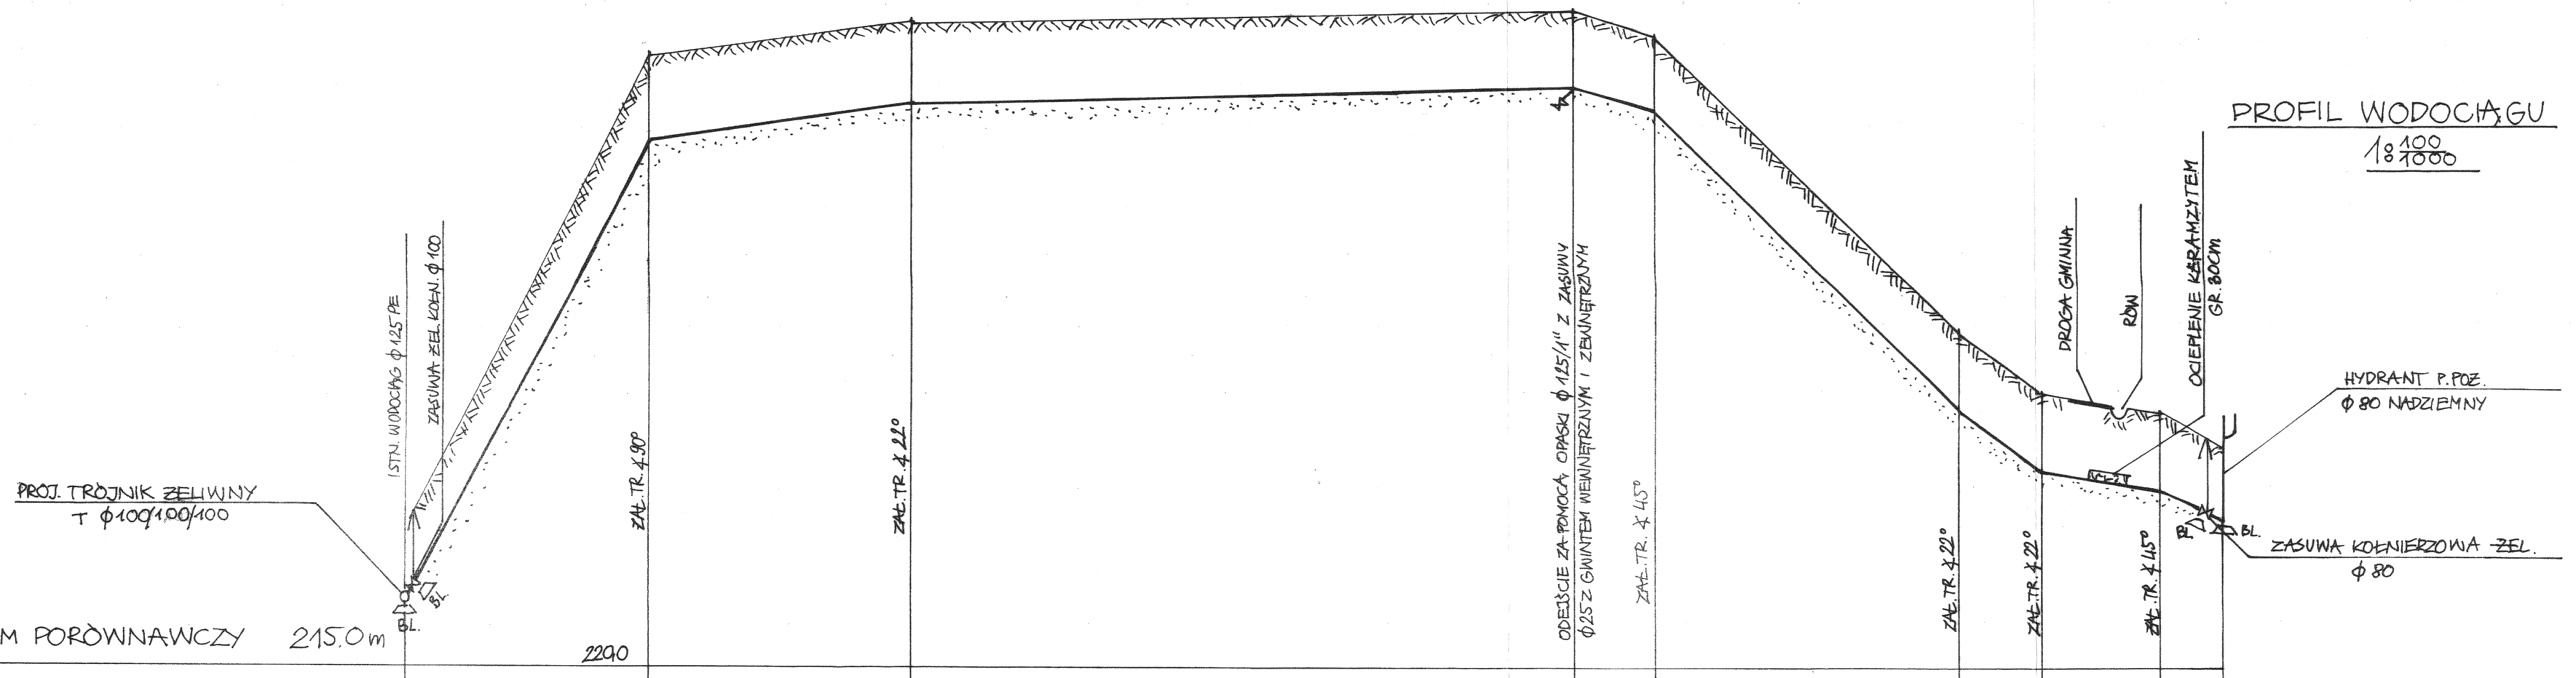

POZIOM PORÓWNAWCZY 215.0 m		2290										
RZĘDNA TERENU	218,16	234,00	235,20		237,20	235,00	227,80	226,20	225,80	225,00		
RZĘDNA OSI PRZEWODU	216,80	232,30	233,50		231,50	233,30	225,80	224,50	224,00	223,70		
GŁĘBOKOŚĆ POSADOWIENIA	1,70	1,70	1,70		1,70	1,70	1,70	1,70	1,80	1,80		
ŚREDNICA MATER. SPADEK	φ125x11,4 PE i=29,0%	φ125x11,4 PE i=2,0%	φ125x11,4 PE i=1,3%		φ125x11,4 PE i=12,8%	φ125x11,4 PE i=10,5%		φ125x11,4 PE i=7,2%	φ125x11,4 PE i=2,0%	φ125x11,4 PE i=21,1%		
ODLEGŁOŚCI	52	58	149		17	70		18	25	11		
OZNACZENIA	"A"				"B"					HP-80		
HEKTOMETRY	0,0		1,0		2,0		3,0			4,0		

UWAGA

— PODSYPKA Z PIASKU POD WODOCIĄG GR. 15 cm

PRACOWNIA PROJEKTOWA I NADZORU BUDOWNICTWA KOMUNALNEGO
mgr inż. Bogusław Zaleszczyk
37-700 Przemyśl tel. 16-670-39-04; 516643102 ul. Grunwaldzka 13

OBIEKT	P.B. budowy sieci wodociągowej do hali sportowej	Data : 04.2021	
ADRES	Olszany gm. Krasiczyn	2	
NAZWA RYS.	Profil sieci wodociągowej	Nr upr.	Podpis
PROJEKTANT	mgr inż. Bogusław Zaleszczyk	220/74	
SPRAWDZIŁ	mgr inż. Marek Drozd	przynależ.	