

MIEJSCOWY PLAN ZAGOSPODAROWANIA PRZESTRZENNEGO GMINY KRASICZYN

CMENTARZ KOMUNALNY W MIEJSCOWOŚCI OLSZANY - ROZSZERZENIE ISTNIEJĄCEGO

RYSUNEK PLANU
Skala 1 : 1000

ZAŁĄCZNIK NR 1


DO UCHWAŁY NR.....

RADY GMINY KRASICZYN

Z DNIA



WYRYS ZE STUDIUM UWARUNKWAŃ
I KIERUNKÓW ZAGOSPODAROWANIA
PRZESTRZENNEGO GMINY KRASICZYN

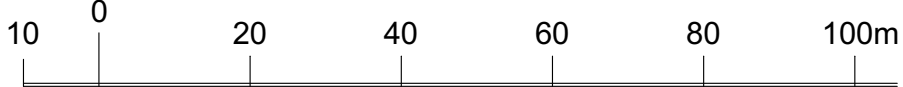

OZNACZENIA:

- granica obszaru objętego miejscowym planem zagospodarowania przestrzennego
- linia rozgraniczająca tereny o różnym przeznaczeniu lub różnych zasadach zagospodarowania

CC teren cmentarza czynnego

OZNACZENIA INFORMACYJNE:

- strefa sanitarna od cmentarza - 50 m
- strefa sanitarna od cmentarza - 150 m
- istniejący obiekt kościoła
- istniejący cmentarz

kopia MAPY ZASADNICZEJ
skala 1:1000
Godło: 8.118.08.14.3
Jednostka ewidencyjna: 181304_2 Krasiczyn
Obręb: 0010 Olszany
Nr kancelaryjny: 432. 500. 2022
Współrzędne prostokątne płaskie - układ 2000/8
Układ wysokości - PL-EVRF2007-NH

Pobawiać się zgodność niniejszej kopii z treścią materiału planistycznego zasobu geodezyjnego i kartograficznego STAROSTA PRZEMYŚL Mapa - stan na dzień 15.03.2022 r. Data wydania kopii

