


MIEJSCOWY PLAN ZAGOSPODAROWANIA PRZESTRZENNEGO GMINY KRASICZYN
CMENTARZ KOMUNALNY W MIEJSCOWOŚCI ZALESIE

RYSUNEK PLANU
Skala 1 : 1000

ZAŁĄCZNIK NR 3
DO UCHWAŁY NR.....
RADY GMINY KRASICZYN
Z DNIA

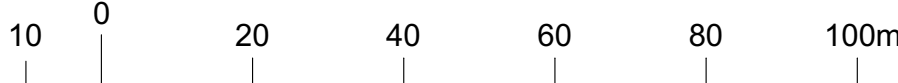


OZNACZENIA:

	granica obszaru objętego miejscowym planem zagospodarowania przestrzennego
	linia rozgraniczająca tereny o różnym przeznaczeniu lub różnych zasadach zagospodarowania
	nieprzekraczalna linia zabudowy
	CC teren cmentarza czynnego
	CC/UR teren cmentarza czynnego/usług kultu religijnego
	ZP teren zieleni
	KR teren komunikacji drogowej wewnętrznej
	KOP teren parkingu

OZNACZENIA INFORMACYJNE:

	strefa sanitarna od cmentarza - 50 m
	strefa sanitarna od cmentarza - 150 m
	lokalne korytarze ekologiczne: potoki, rowy i kanały melioracyjne

WYRYS ZE STUDIUM UWARUNKOWAŃ I KIERUNKÓW ZAGOSPODAROWANIA PRZESTRZENNEGO GMINY KRASICZYN

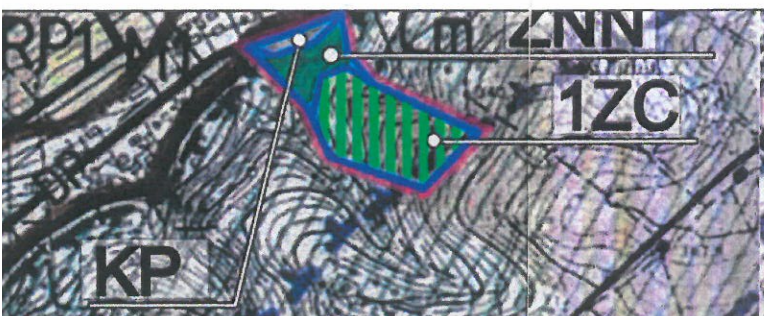

kopia MAPY ZASADNICZEJ
skala 1:1000
Godło: 8.118.09.06.3
Jednostka ewidencyjna: 181304_2 Krasiczyn
Obręb: 0015 Zalesie
Nr kancelaryjny: 432
Współrzędne prostokątne płaskie - układ 2000/8
Układ wysokości - PL-EVRF2007-NH

Powinno być zgodność niniejszej kopii z treścią materiału parafianego zasobu geodezyjnego i kartograficznego
STAROSTA PRZEMYSKI
Miejsce, data wydania:
Nazwa materiału zasobu
P. 1813
Identyfikator ewidencyjny materiału zasobu
28.03.2022, 1.
Data wydania kopii
inż. Szymon Fac
starszy geodeta