


Rzut poziomy budynku świetlicy wiejskiej na działce nr 144/1 obr. Tarnawce
w miejscowości Tarnawce gmina Krasiczyn
Projekt centralnego ogrzewania

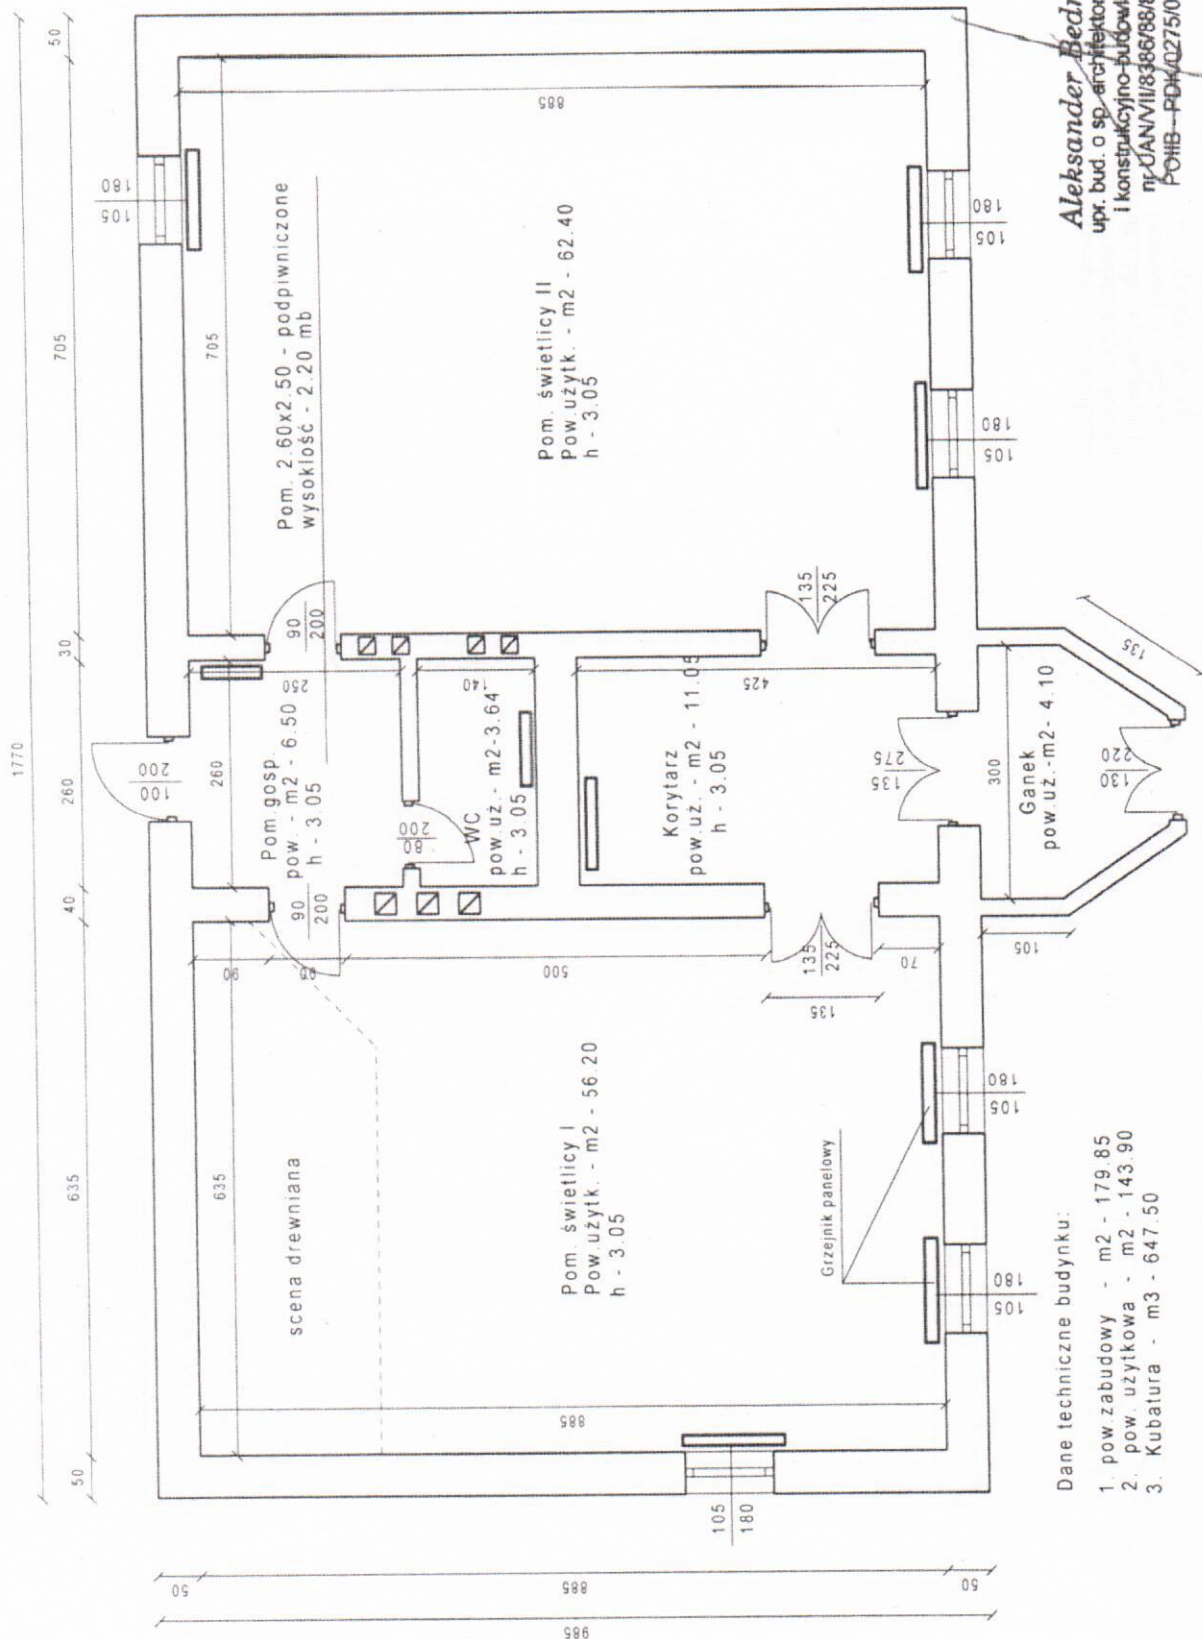

Dane techniczne budynku:

1. pow. zabudowy - m² - 179.85
2. pow. użytkowa - m² - 143.90
3. Kubatura - m³ - 647.50

Aleksander Bednarz
upr. bud. a sp. architektonicznej
i konstrukcyjno-budowlanej
nr OAN/VII/8386/88/88
POHB-PDA/0275/04