


PLAN EWAKUACYJNY

Budynek Urzędu Gminy Krasiczyn

Rzut parter

Skala 1:1000

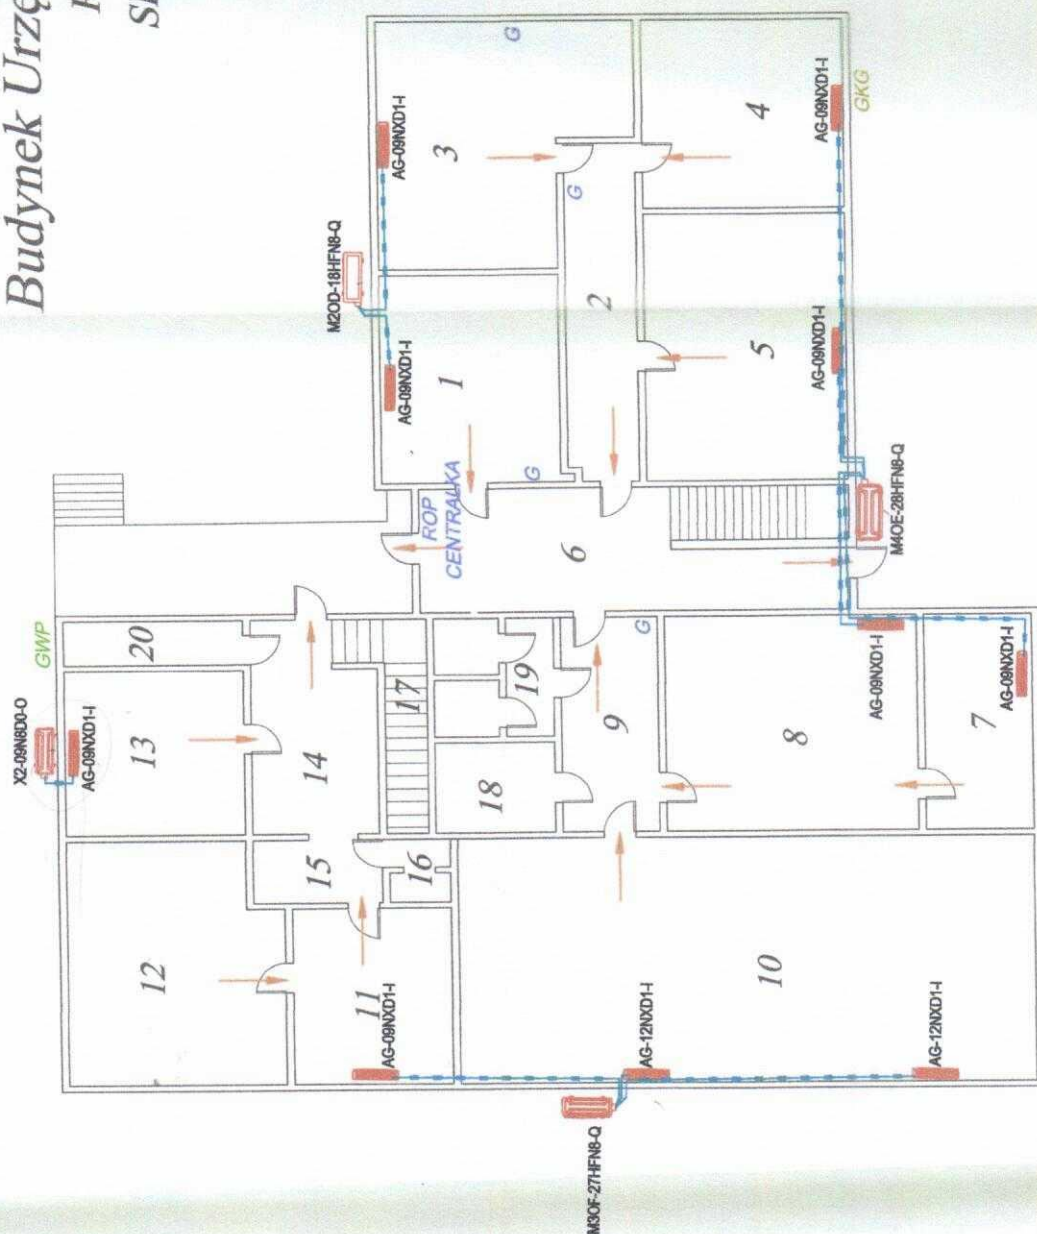

LEGENDA			
NR	Pomieszczenie	Ilość osób w pom. Liczba osób przewidzianym	Pow[m^2]
1	Bank	2/4	20,33
2	Korytarz	-	9,89
3	GOPS	2/4	20,22
4	Kierownik GOPS	1/2	15,76
5	GOPS	2/4	19,75
6	Korytarz	-	18,53
7	Przewodniczący Rady	1/1	10,10
8	Biuro obsługi Rady	1/10	18,90
9	Korytarz	-	9,43
10	Sala nadz.	/50	61,86
11	Biuro	-	12,65
12	Magazyn	-	15,51
13	Biuro	1/1	10,86
14	Korytarz	-	11,89
15	Korytarz	-	2,04
16	WC	-	2,31
17	Kładowa schodowa	-	4,18
18	Pom. Gospodarcze	-	4,88
19	WC	-	5,44
20	Magazyn	-	3,06
SUMA			277,59
			10/66

Kierunek ewakuacji
 ROP CENTRALKA
 G
 GWP
 GKG
 Ręczny ostrzegacz pożaru
 Gaśnica
 Główny wyłącznik prądu
 Główny kurek gazu

Wstępna koncepcja rozmieszczenia urządzeń klimatyzacyjnych.

PLAN EWAKUACYJNY

Budynek Urzędu Gminy Krasieczyn

Rzut I piętro

Skala 1:1000



LEGENDA			
NR	Pomieszczenie	Ilość osób w pom. Liczba osób przewidywana	Pow[m^2]
1	Wojt	1/6	20,75
2	Sekretariat	1/1	19,71
3	Sekretarz	1/2	9,73
4	Gospodarka komunalna	2/2	14,70
5	Budownictwo	2/2	21,16
6	Korytarz	-	7,52
7	Serwerownia	-	4,53
8	Klatka schodowa	-	16,31
9	Skarbnik	1/1	9,61
10	Księgowość	4/4	21,10
11	Zarządzanie kryzysowe	2/2	18,10
12	Ewidencja ludności	1/4	21,20
13	Odpady komunalne	1/1	13,48
14	Podatki	2/2	12,42
15	Biuro	-	13,94
16	Kancelaria	-	2,60
17	Gosposia	2/2	16,22
18	Oświata	2/2	11,28
19	Klatka schodowa	-	4,15
20	WC	-	3,81
21	WC	-	5,48
22	Korytarz	-	12,15
SUMA		22/31	276,30

Kierunek ewakuacji
G Całkowita

Następna koncepcja rozmieszczenia urządzeń klimatyzacyjnych.